


Půdorys

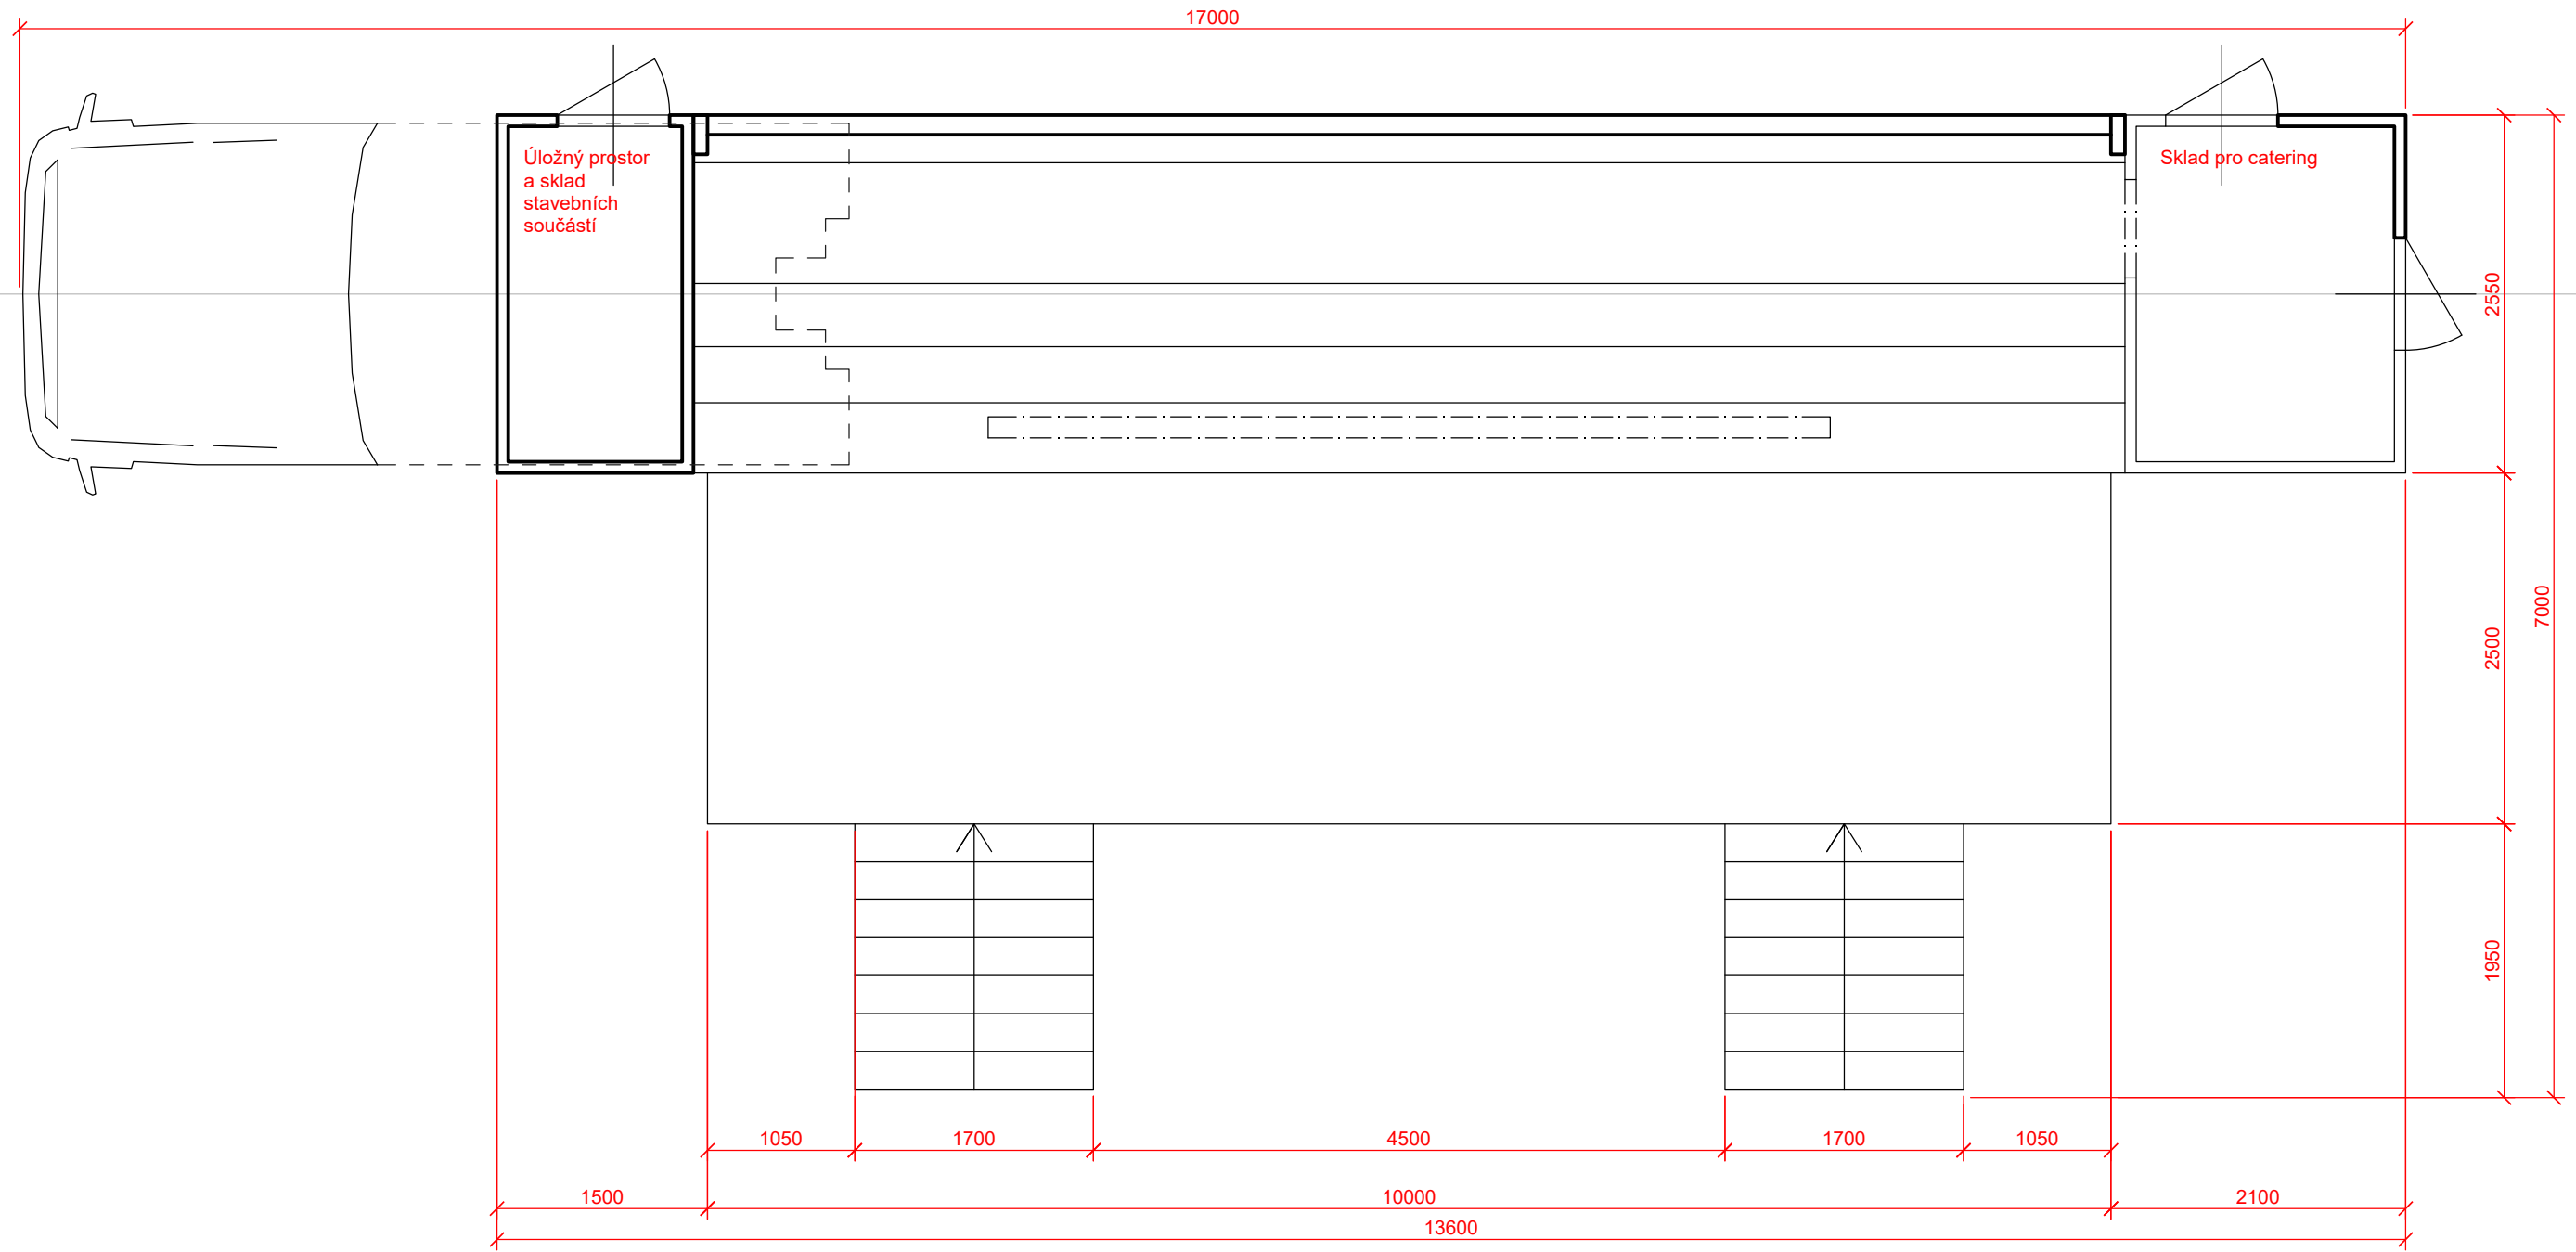

PROJEKT: Rozkládací návěs

Č. VÝKRESU: 1/2

MĚŘÍTKO: 1:50

FORMÁT: A3

VÝKRES: Půdorys

