


Půdorys

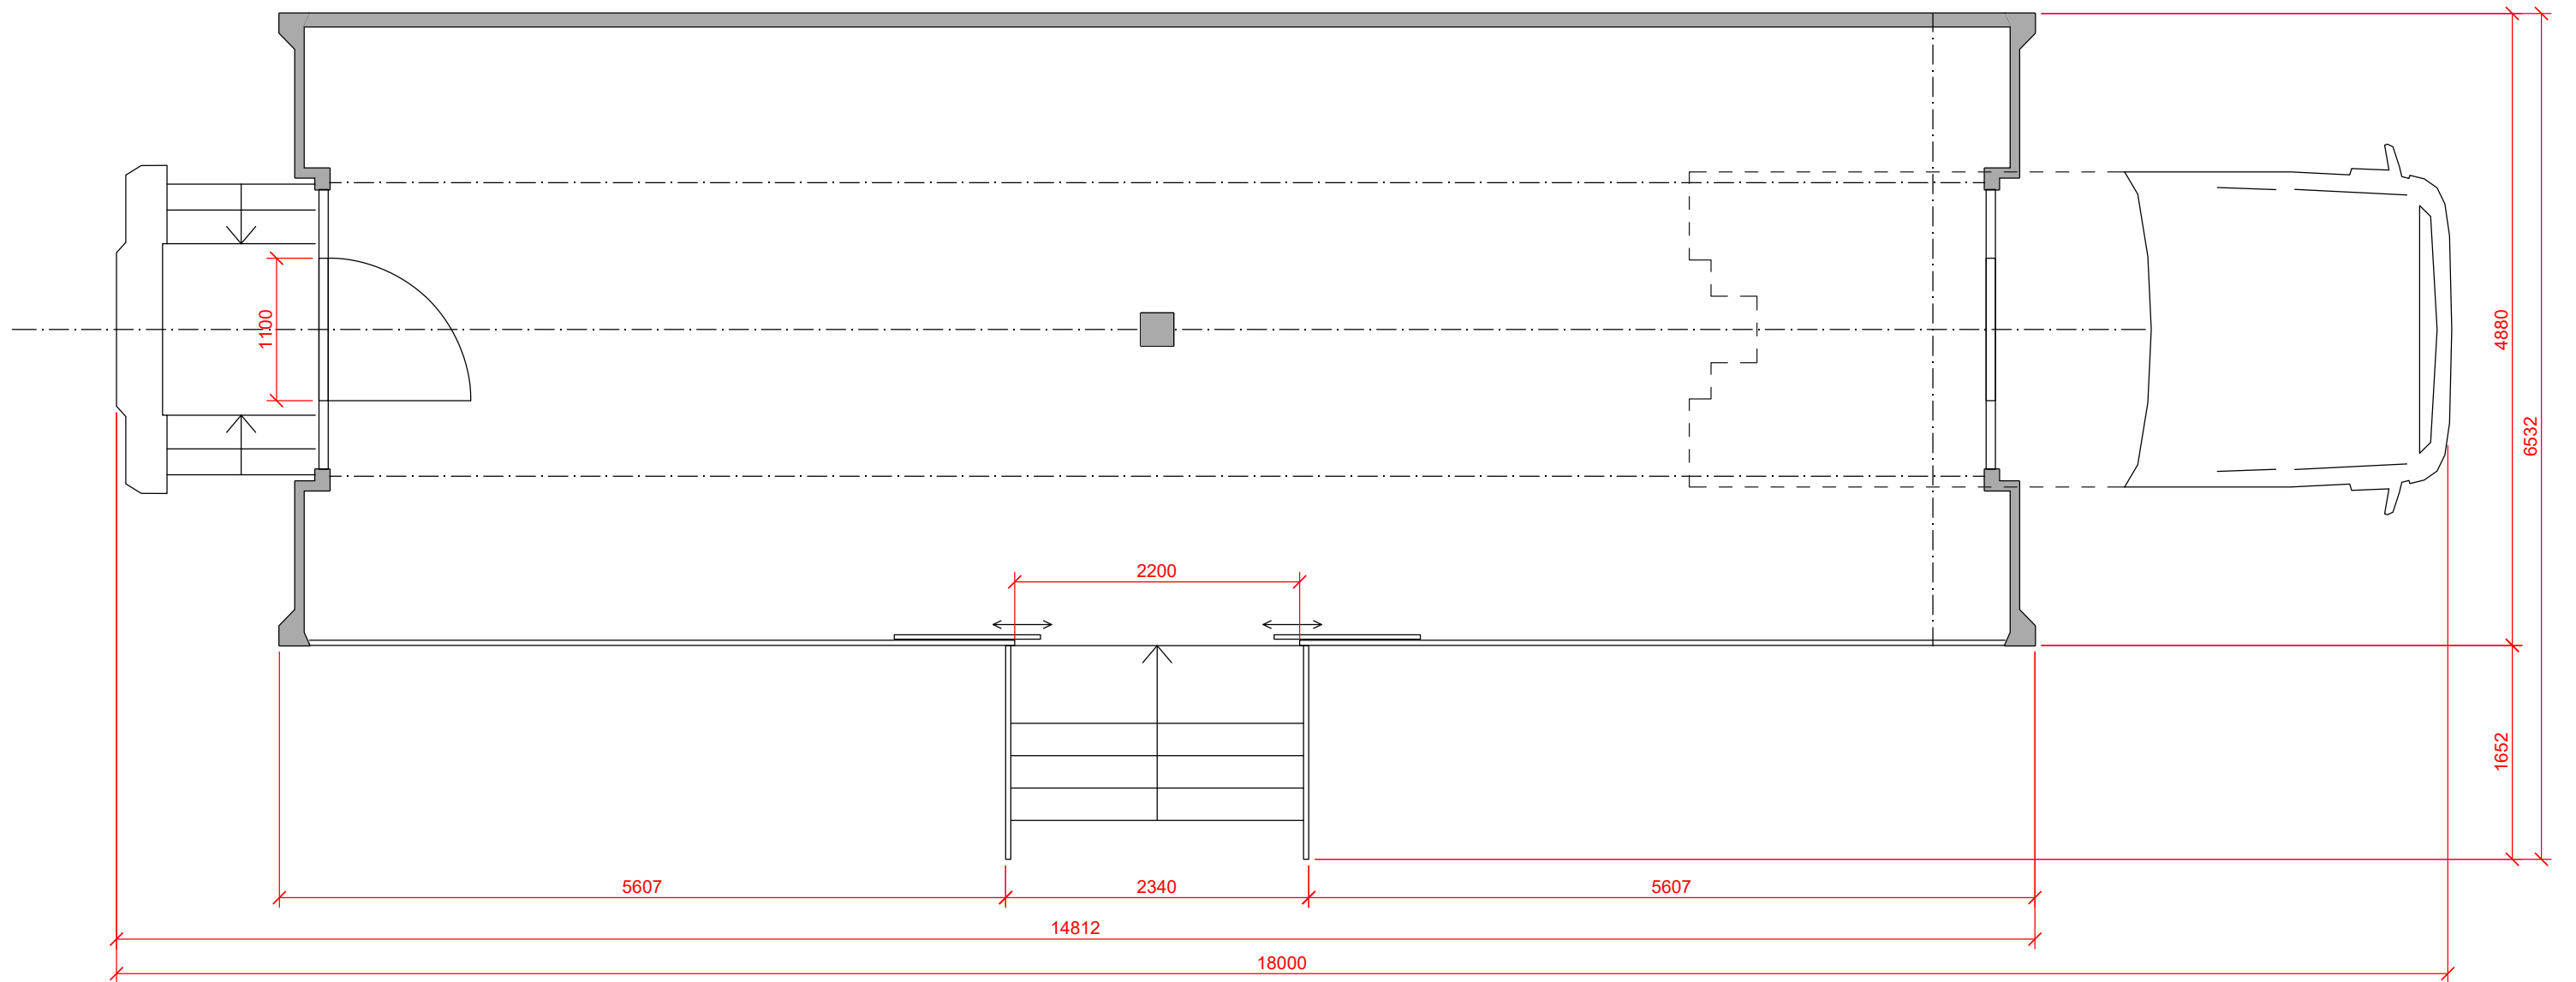



PROJEKT: Rozkládací návěs A

Č. VÝKRESU: 1/2

MĚŘÍTKO: 1:50

FORMÁT: A3

VÝKRES: Půdorys

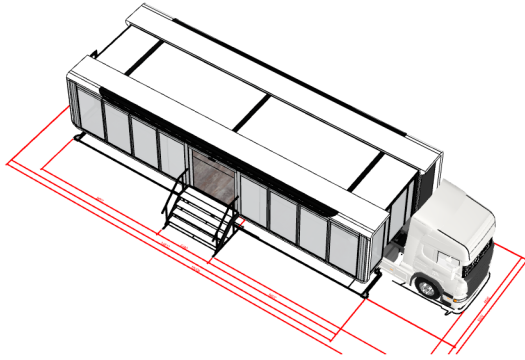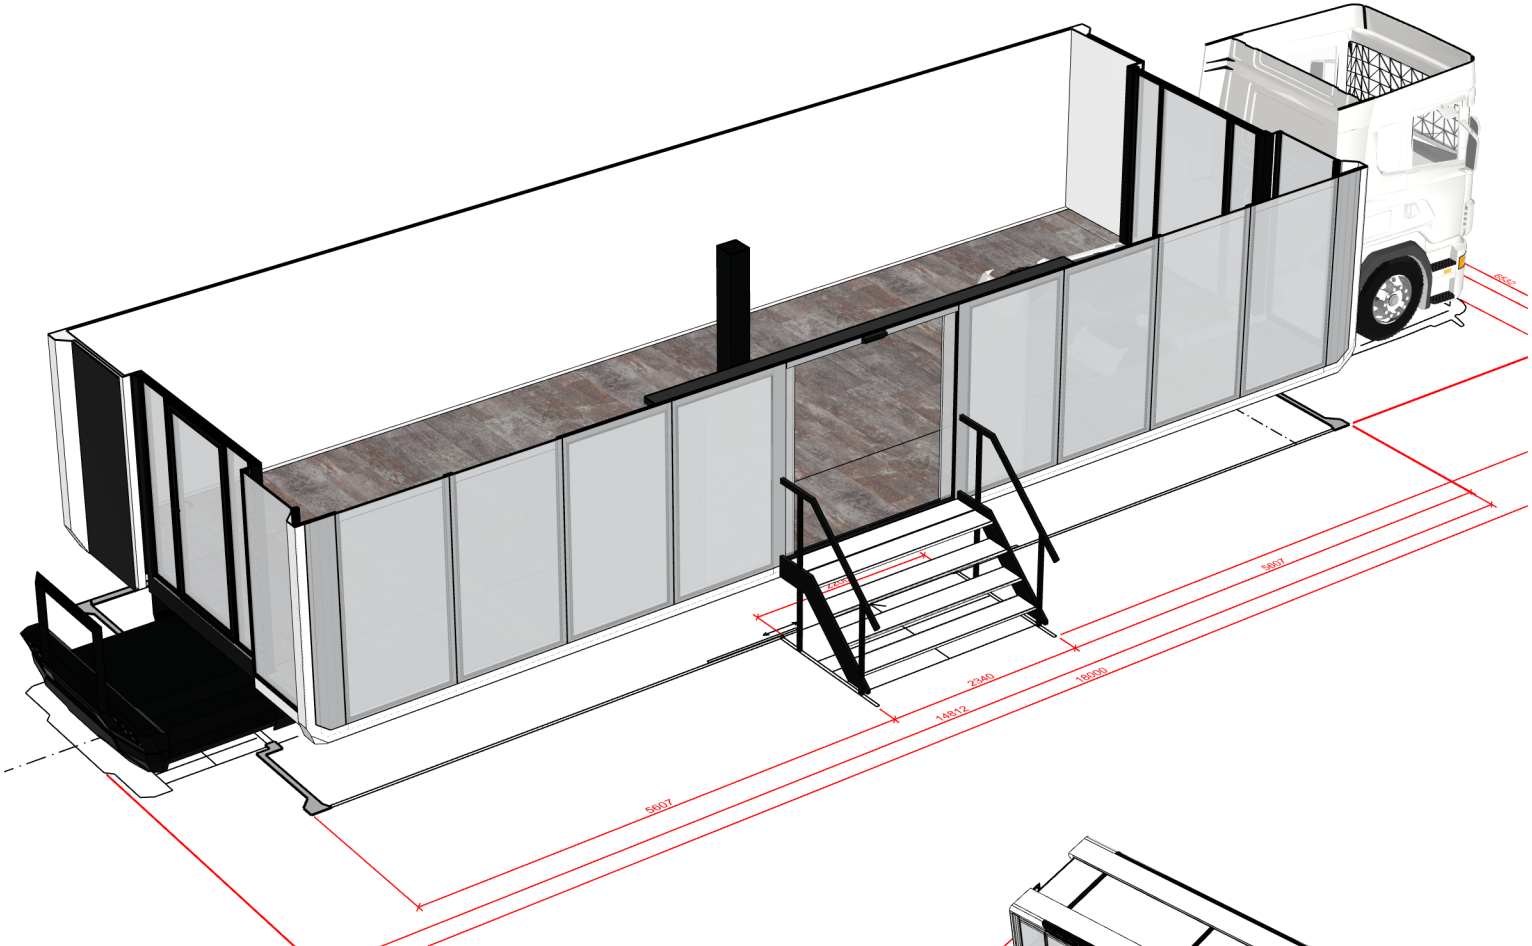

PROJEKT: Rozkládací návěs A
č. VÝKRESU: 2/2
MĚŘÍTKO: 1:50
FORMÁT: A3
VÝKRES: Pohled, 3D náhledy